


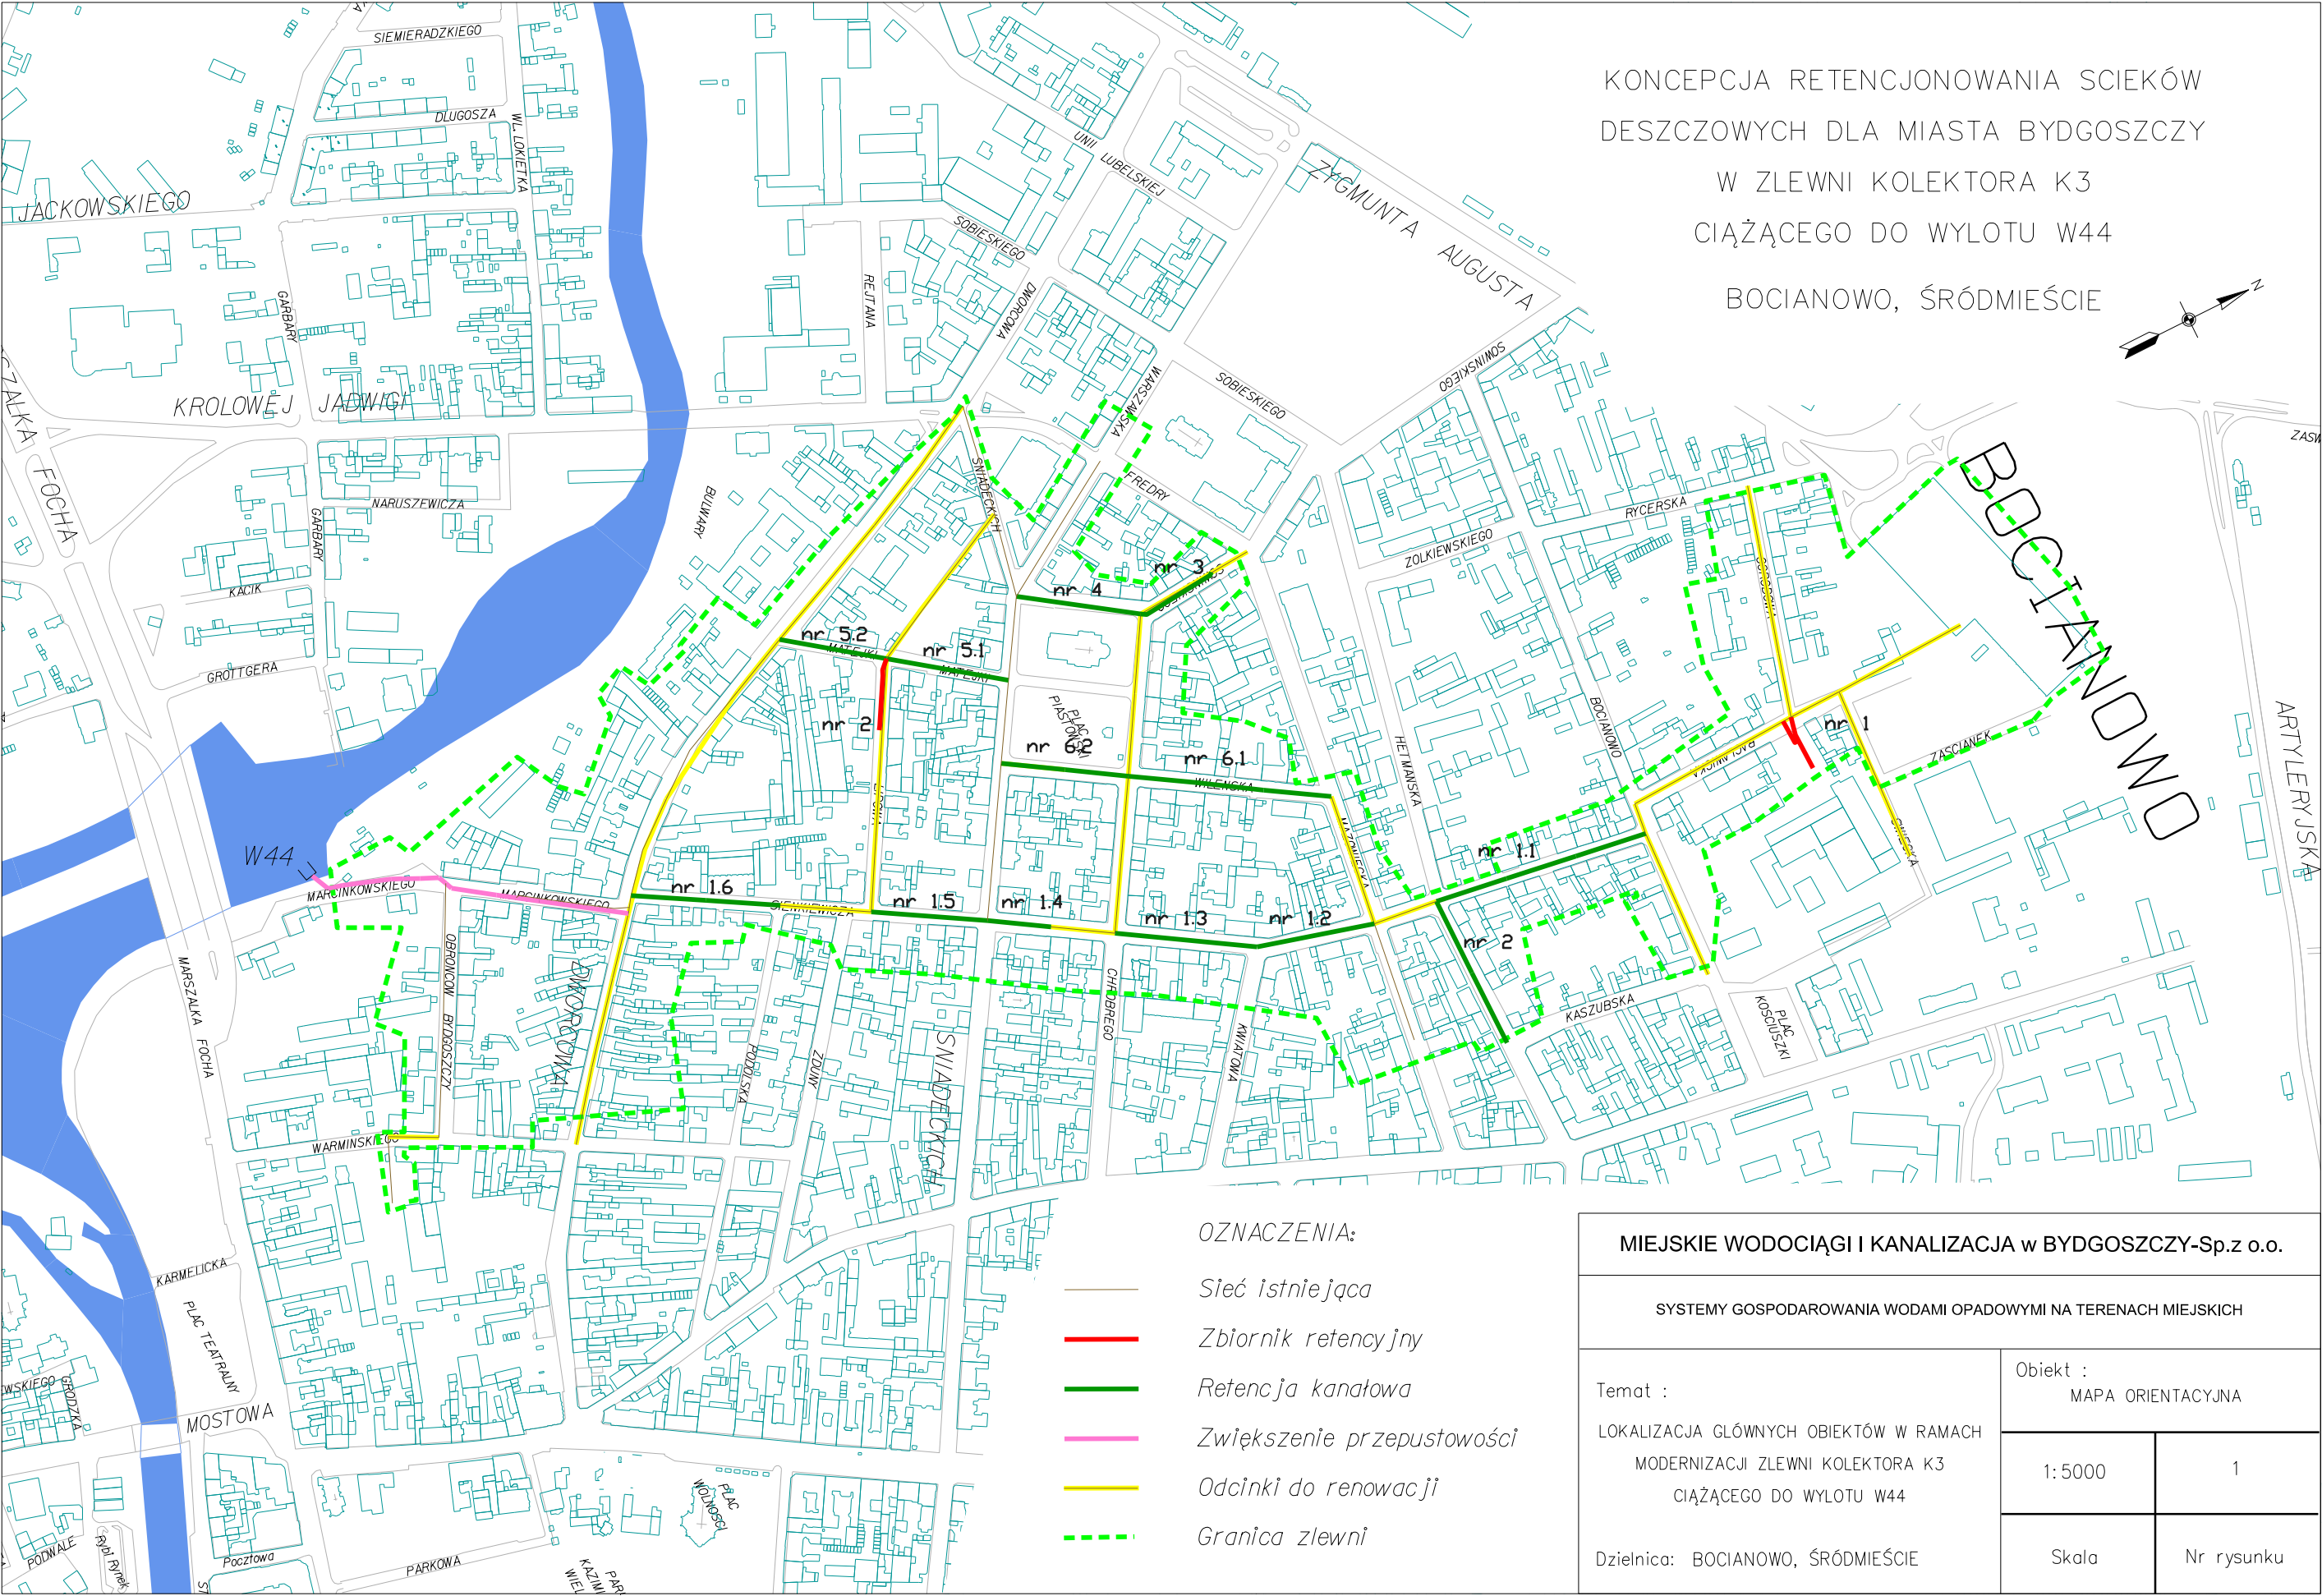

KONCEPCJA RETENCJONOWANIA SCIEKÓW
DESZCZOWYCH DLA MIASTA BYDGOSZCZY
W ZLEWNI KOLEKTORA K3
CIĄŻĄCEGO DO WYLOTU W44
BOCIANOWO, ŚRÓDMIEŚCIE

- OZNACZENIA:
- Sieć istniejąca
 - Zbiornik retencyjny
 - Retencja kanałowa
 - Zwiększenie przepustowości
 - Odcinki do renowacji
 - Granica zlewni

MIEJSKIE WODOCIĄGI I KANALIZACJA w BYDGOSZCZY-Sp.z o.o.			
SYSTEMY GOSPODAROWANIA WODAMI OPADOWYMI NA TERENACH MIEJSKICH			
Temat : LOKALIZACJA GŁÓWNYCH OBIEKTÓW W RAMACH MODERNIZACJI ZLEWNI KOLEKTORA K3 CIĄŻĄCEGO DO WYLOTU W44 Dzielnica: BOCIANOWO, ŚRÓDMIEŚCIE	Obiekt : MAPA ORIENTACYJNA		
	1:5000		1
	Skala		Nr rysunku