


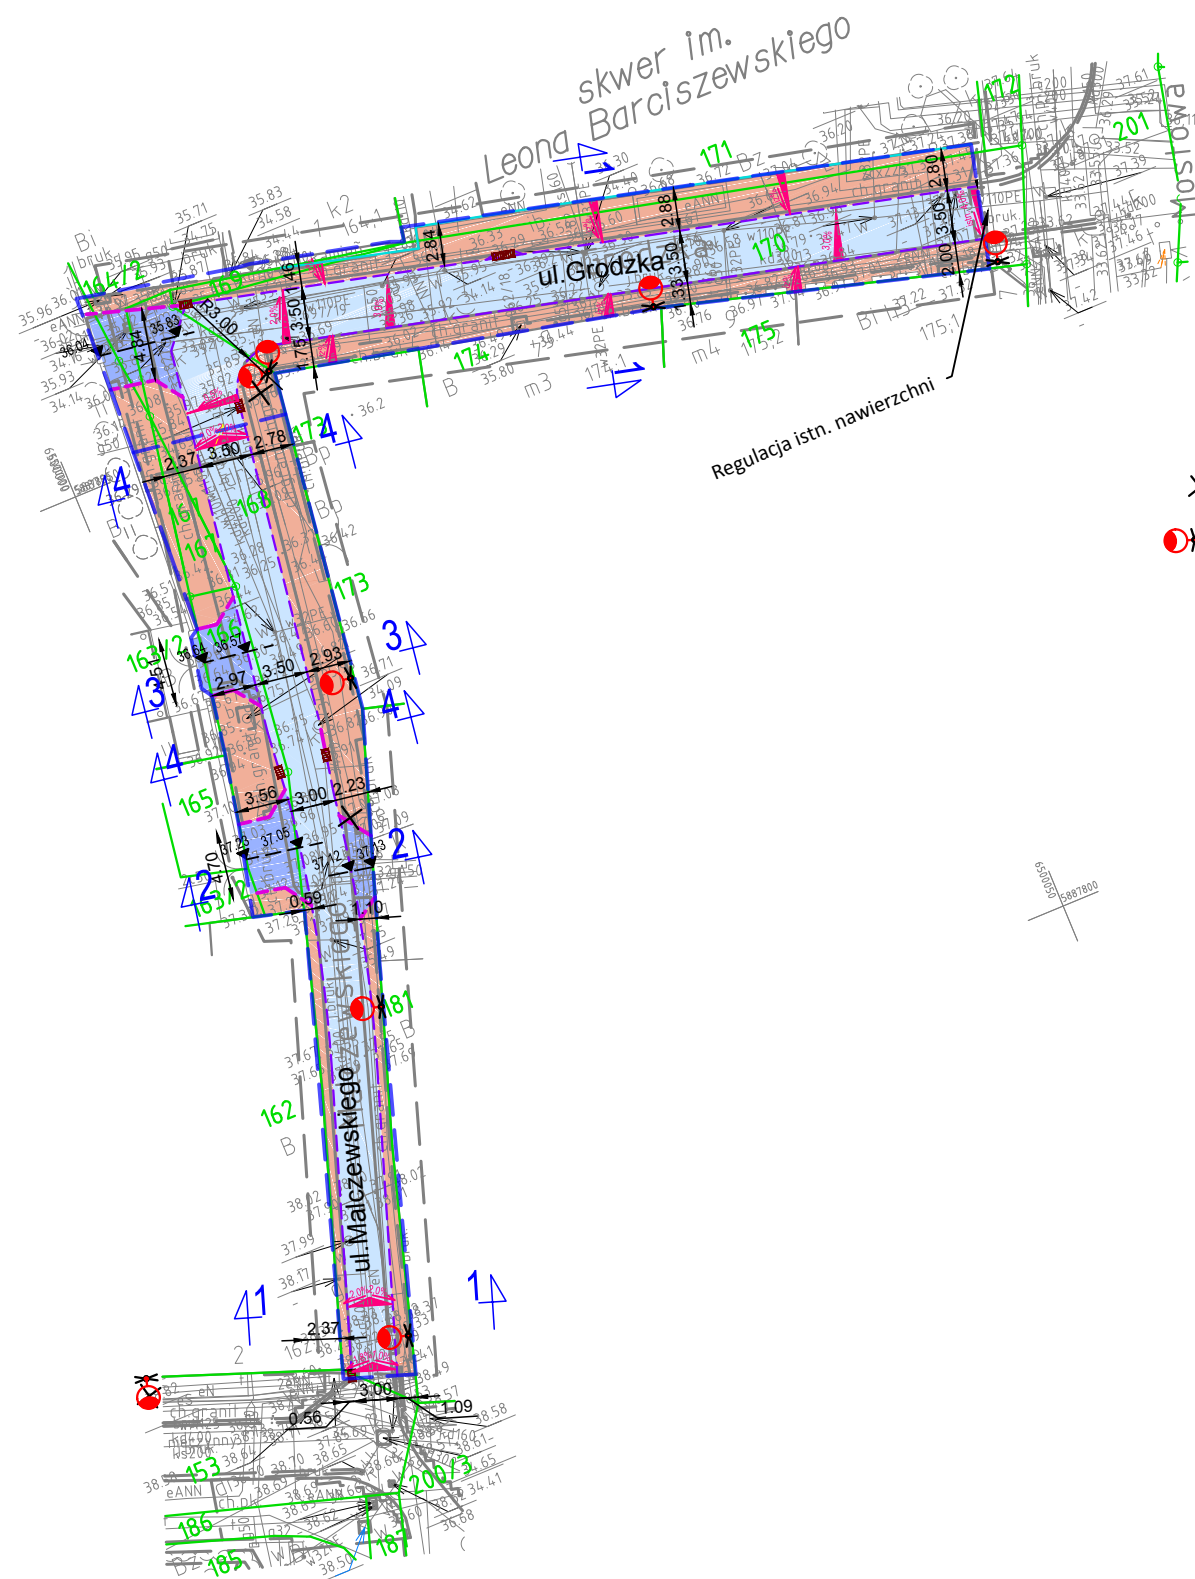

## LEGENDA:

- Krawężń bez obramowania / rozdzielanie nawierzchni
- Projektowany krawężńnik (odstępnienie krawężńnika – 6÷12cm)
- Projektowany krawężńnik najazdowy (odstępnienie krawężńnika – 0÷6cm)
- Projektowany krawężńnik (odstępnienie krawężńnika – 2cm)
- Projektowany krawężńnik (odstępnienie krawężńnika – 0cm)
- Projektowane obrzeże
- Projektowane wygródnienie żeliwno – stalowe
- Projektowana nawierzchnia jezdni (kostka kamienna rzędnowa 18x20x20cm)
- Projektowana nawierzchnia powierzchni jezdni cięgu pieszo–jezdnego (kostka kamienna rzędnowa, kostka bazaltowa–jak w stanie istniejącym, bruk 'kocie łby – jak w stanie istniejącym)
- Projektowana nawierzchnia powierzchni wysp (kostka kamienna 7x9x7cm)
- Projektowana nawierzchnia chodnika (płyty kamienne 50x50x6cm, wykończenia kostka kamienna 7x9x7cm lub 8x11x8cm)
- Projektowana nawierzchnia cięgu pieszo–rowerowego (płyty kamienne 50x50x6cm, wykończenia kostka kamienna 7x9x7cm)
- Projektowana nawierzchnia miejsc postojowych: ekopłyty – Pod Blankami; kostka betonowa, dwuteowa – Pod Blankami MP dla pojazdów os. niepełnosprawnych kostka kamienna 15/17 Przy Zamczysku
- Zieleń
- Projektowana nawierzchnia wjazdu (kostka kamienna 8x11x8cm)
- Projektowana nawierzchnia rampy i progów zwalniających (kostka kamienna 8x11x8cm)
- Projektowane słupki wygradzające stalowo – żeliwne
- Poziom wyniesienia nawierzchni na skrzyżowaniu
- Stojak na rowery
- Granitowa donica z zielenią
- Ściek obniżony płaski z kostki kamiennej
- Granica opracowania
- Projektowany wpust kanalizacji deszczowej
- Projektowane oświetlenie
- Projektowane oświetlenie na fasadzie budynku
- Istniejące oświetlenie
- Projektowana ławka
- Projektowny kosz
- Rzędna wpustu

PROJEKT:

**Rewitalizacja ulic Sterego Rynku  
w Bydgoszcz**

INWESTOR:

Zarząd Dróg Miejskich i Komunikacji Publicznej  
ul. Toruńska 174a  
85-844 Bydgoszcz

JEDNOSTKA PROJEKTOWA:

**AMPA**

Drogowe Usługi Projektowo-Budowlane  
Artur Ampulski  
ul. Wycieczkowa 21  
86-065 Łochowo

ZESPÓŁ PROJEKTOWY

BRANŻA DROGOWA

| PROJEKTANT:             | Nr upr.          | Podpis |
|-------------------------|------------------|--------|
| mgr inż. Artur Ampulski | KUP/0045/PWOD/13 |        |

Faza projektu

PROJEKT WYKONAWCZY

Branża  
DROGOWA

Tytuł rysunku

**PLAN SYTUACYJNY  
GRODZKA ZACH., MALCZEWSKIEGO**

| Skala | Data       | Nr rysunku | Str |
|-------|------------|------------|-----|
| 1:500 | 15.12.2022 | 1.1        | –   |