


LEGENDA

- proj. krawężnik drogowy
- proj. obrzeże chodnikowe
- proj. opornik drogowy
- proj. jezdnia typu ciężkiego
- proj. jezdnia typu średniego
- proj. wyniesienie jezdni z kostki kamiennej
- proj. zatoki parkingowe
- proj. zjazdy indywidualne
- proj. ścieżka rowerowa
- proj. chodnik
- proj. opaska
- proj. zieleni
- proj. oświetlenie
- x - proj. kable Enea / demontaż
- x - proj. kable energetyczne / demontaż
- x - proj. kable telekomunikacyjne / demontaż
- - - proj. linie rozgraniczenia
- - - proj. linie czasowego zajęcia terenu
- 14 Istniejące skupiny i drzewa liściaste do wycinki
- 13 Istniejące drzewa iglaste do wycinki
- 29 Istniejące drzewa do wycinki w ramach odrębnego opracowania
- - - proj. linia czasowego zajęcia terenu

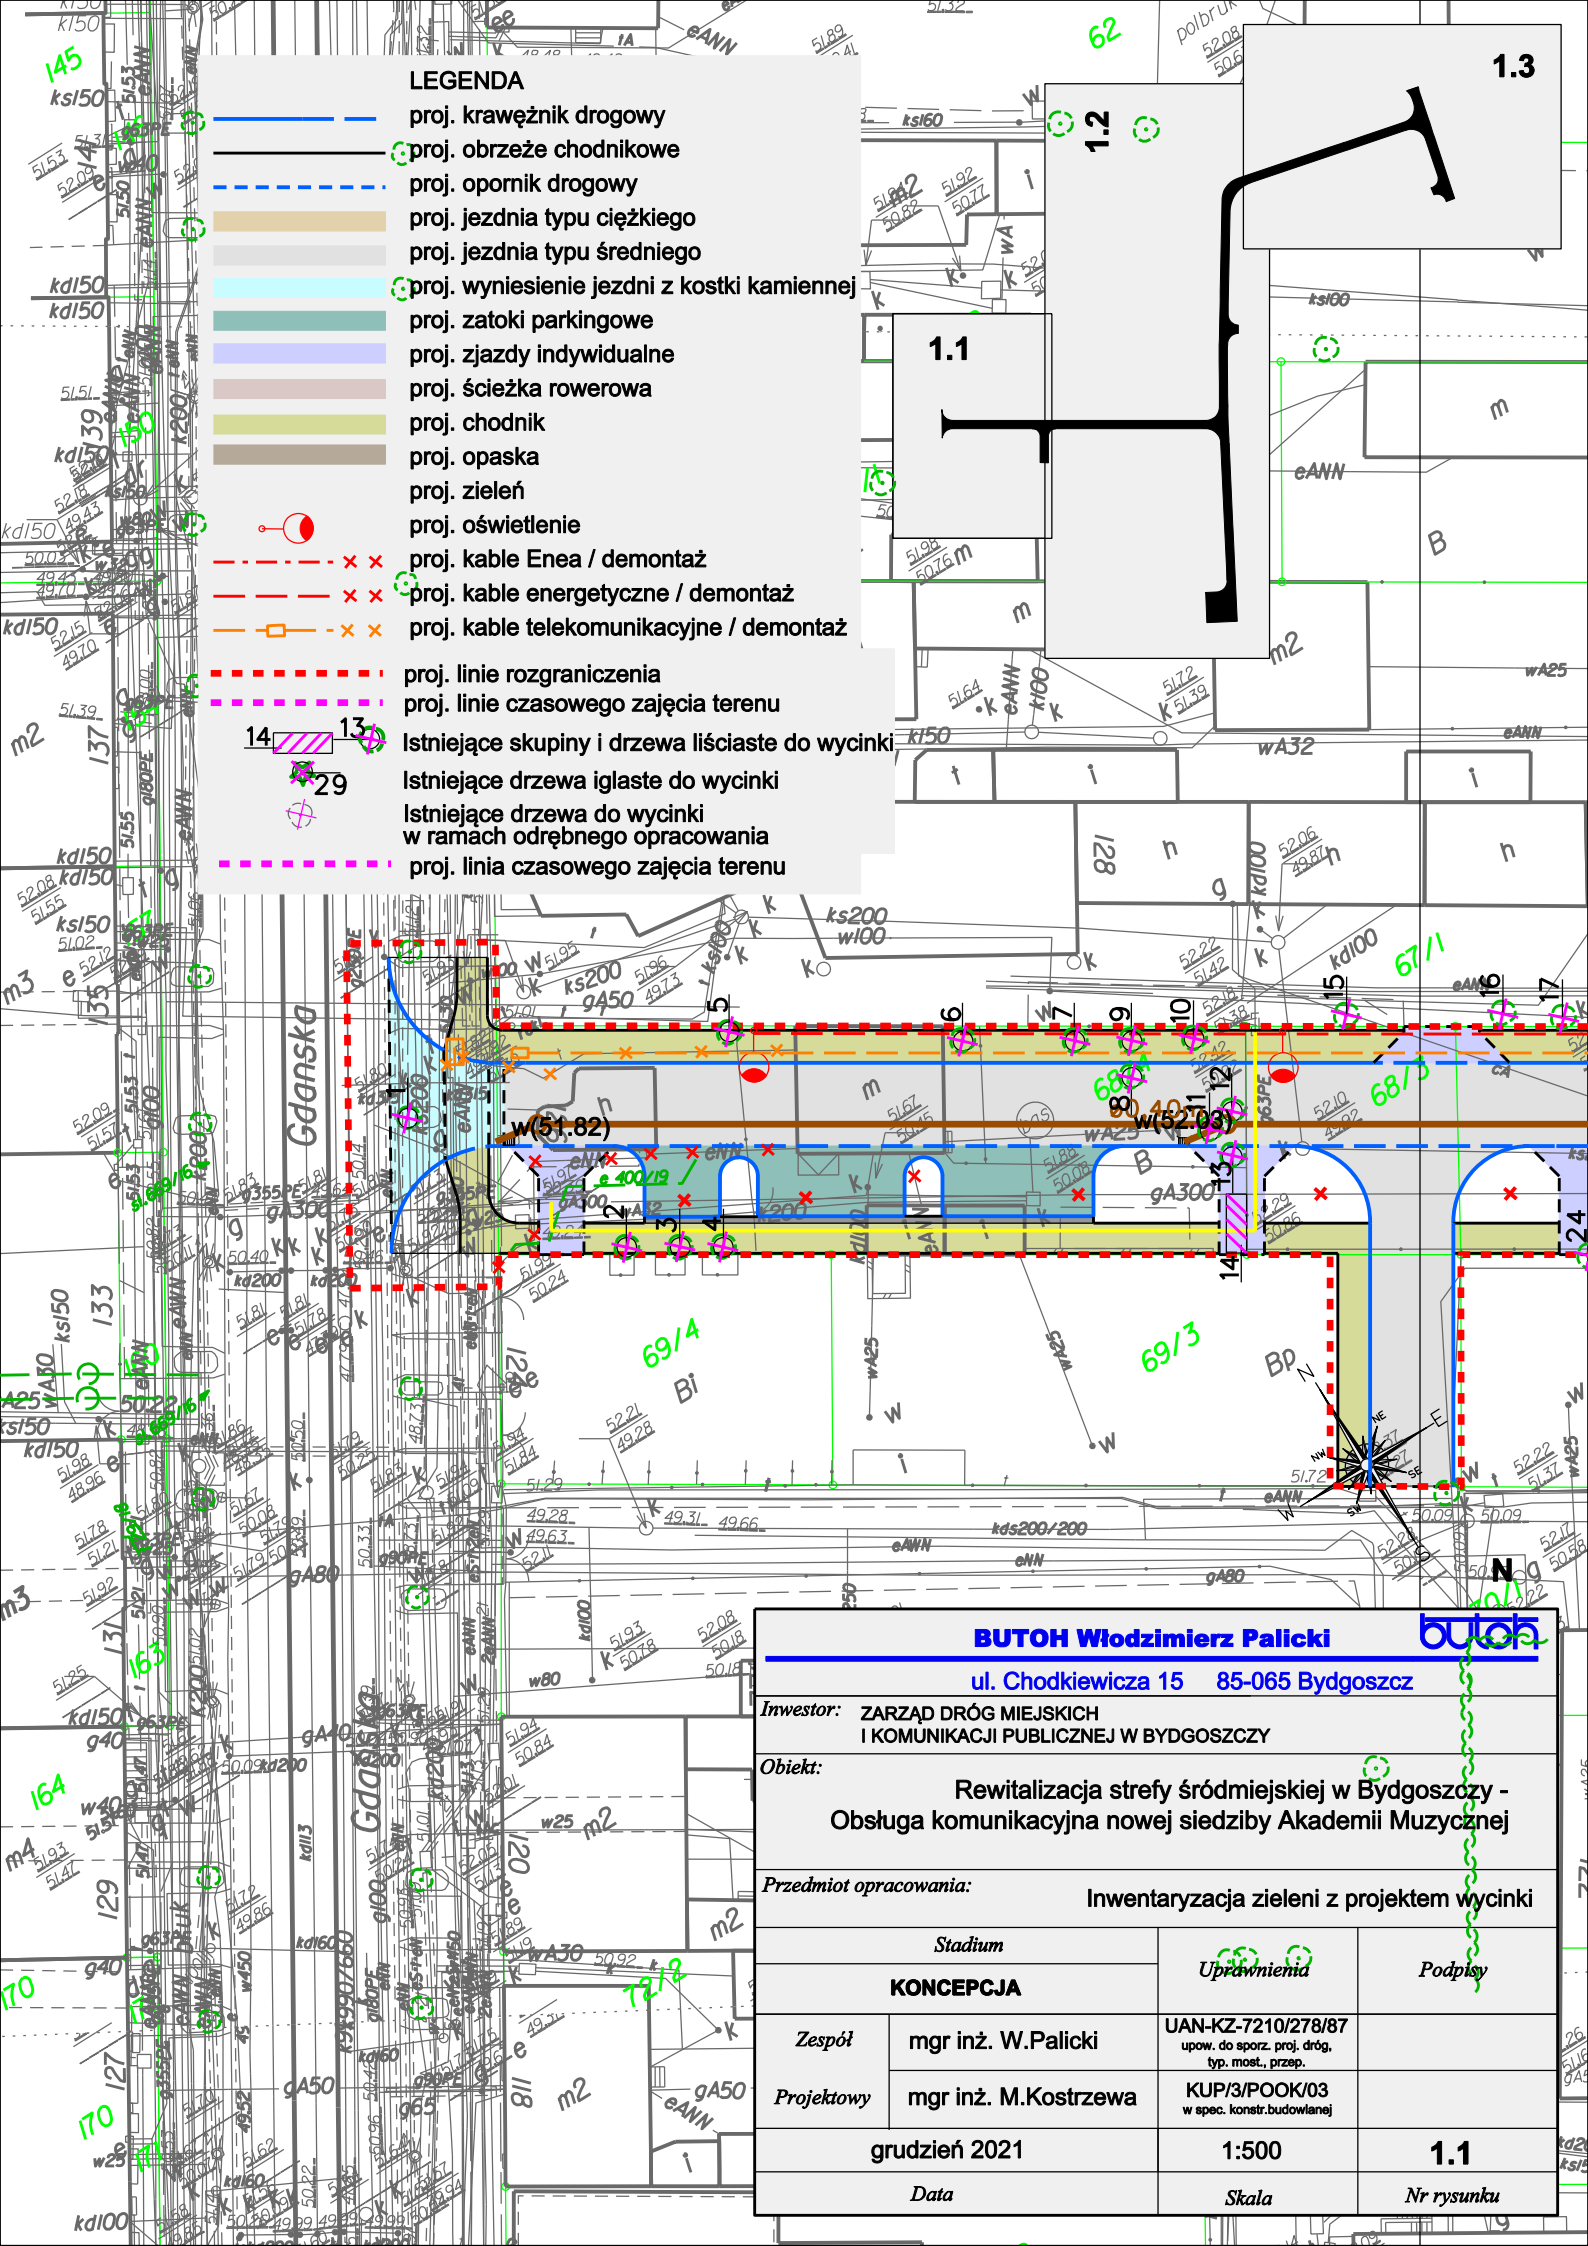

BUTOH Włodzimierz Palicki

butoh

ul. Chodkiewicza 15 85-065 Bydgoszcz

Inwestor: ZARZĄD DRÓG MIEJSKICH
I KOMUNIKACJI PUBLICZNEJ W BYDGOSZCZY

Obiekt: Rewitalizacja strefy śródmiejskiej w Bydgoszczy -
Obsługa komunikacyjna nowej siedziby Akademii Muzycznej

Przedmiot opracowania: Inwentaryzacja zieleni z projektem wycinki

Stadium		Uprawnienia	Podpisy
KONCEPCJA			
Zespół	mgr inż. W.Palicki	UAN-KZ-7210/278/87 upow. do sporz. proj. dróg, typ. most., przep.	
Projektowy	mgr inż. M.Kostrzewa	KUP/3/POOK/03 w spec. konstr.budowlanej	
grudzień 2021		1:500	1.1
Data		Skala	Nr rysunku