


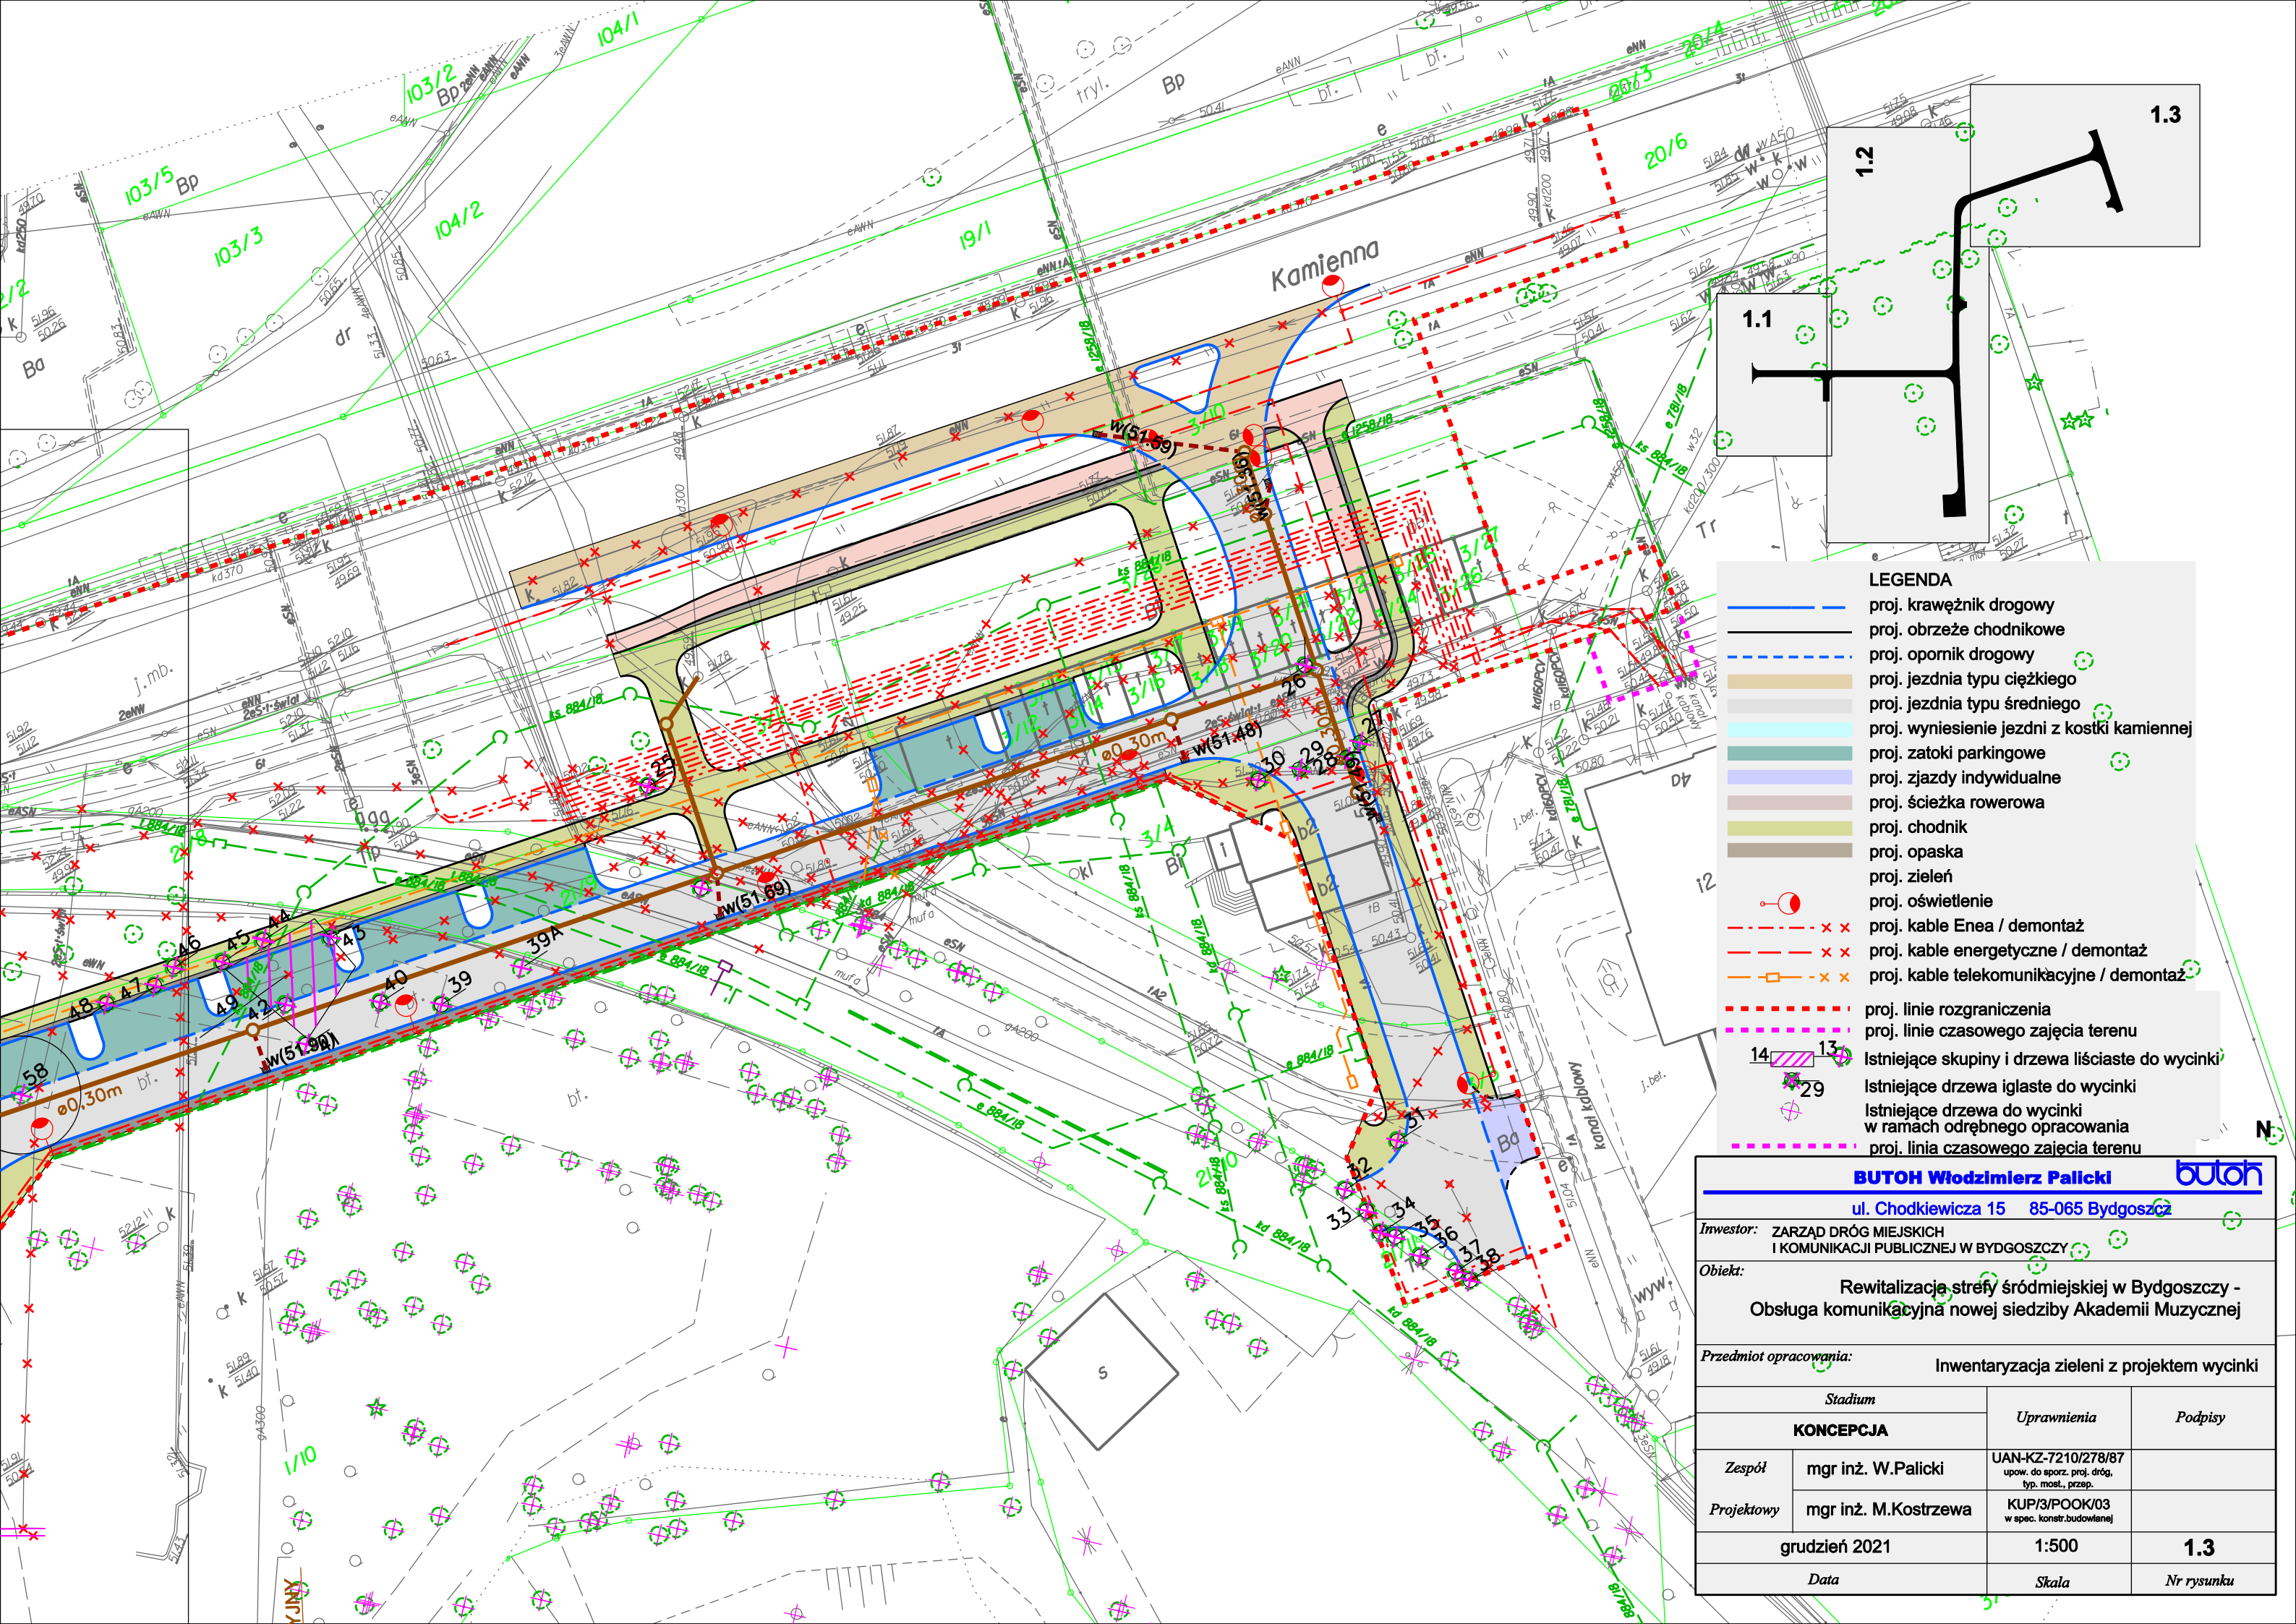

1.1

1.2

1.3

### LEGENDA

- proj. krawężnik drogowy
- proj. obrzeże chodnikowe
- proj. opornik drogowy
- proj. jezdnia typu ciężkiego
- proj. jezdnia typu średniego
- proj. wyniesienie jezdni z kostki kamiennej
- proj. zatoki parkingowe
- proj. zjazdy indywidualne
- proj. ścieżka rowerowa
- proj. chodnik
- proj. opaska
- proj. zieleni
- proj. oświetlenie
- proj. kable Enea / demontaż
- proj. kable energetyczne / demontaż
- proj. kable telekomunikacyjne / demontaż
- proj. linie rozgraniczenia
- proj. linie czasowego zajęcia terenu
- Istniejące skupiny i drzewa liściaste do wycinki
- Istniejące drzewa iglaste do wycinki
- Istniejące drzewa do wycinki w ramach odrębnego opracowania
- proj. linia czasowego zajęcia terenu

**BUTOH** **Włodzimierz Palicki**  
ul. Chodkiewicza 15 85-065 Bydgoszcz

**Investor:** ZARZĄD DRÓG MIEJSKICH  
I KOMUNIKACJI PUBLICZNEJ W BYDGOSZCZY

**Object:** Rewitalizacja strefy śródmiejskiej w Bydgoszczy -  
Obsługa komunikacyjna nowej siedziby Akademii Muzycznej

**Subject of work:** Inwentaryzacja zieleni z projektem wycinki

| Stadium          |                      | Uprawnienia                                                             | Podpisy    |
|------------------|----------------------|-------------------------------------------------------------------------|------------|
| <b>KONCEPCJA</b> |                      |                                                                         |            |
| Zespół           | mgr inż. W.Palicki   | UAN-KZ-7210/278/87<br>upow. do sporz. proj. dróg,<br>typ. most., przep. |            |
| Projektowy       | mgr inż. M.Kostrzewa | KUP/3/POOK/03<br>w spec. konstr.budowlanej                              |            |
| grudzień 2021    |                      | 1:500                                                                   | <b>1.3</b> |
| Data             |                      | Skala                                                                   | Nr rysunku |